


Změna č. 3 Územního plánu Ostrov  
Výřez hlavního výkresu 1:5000

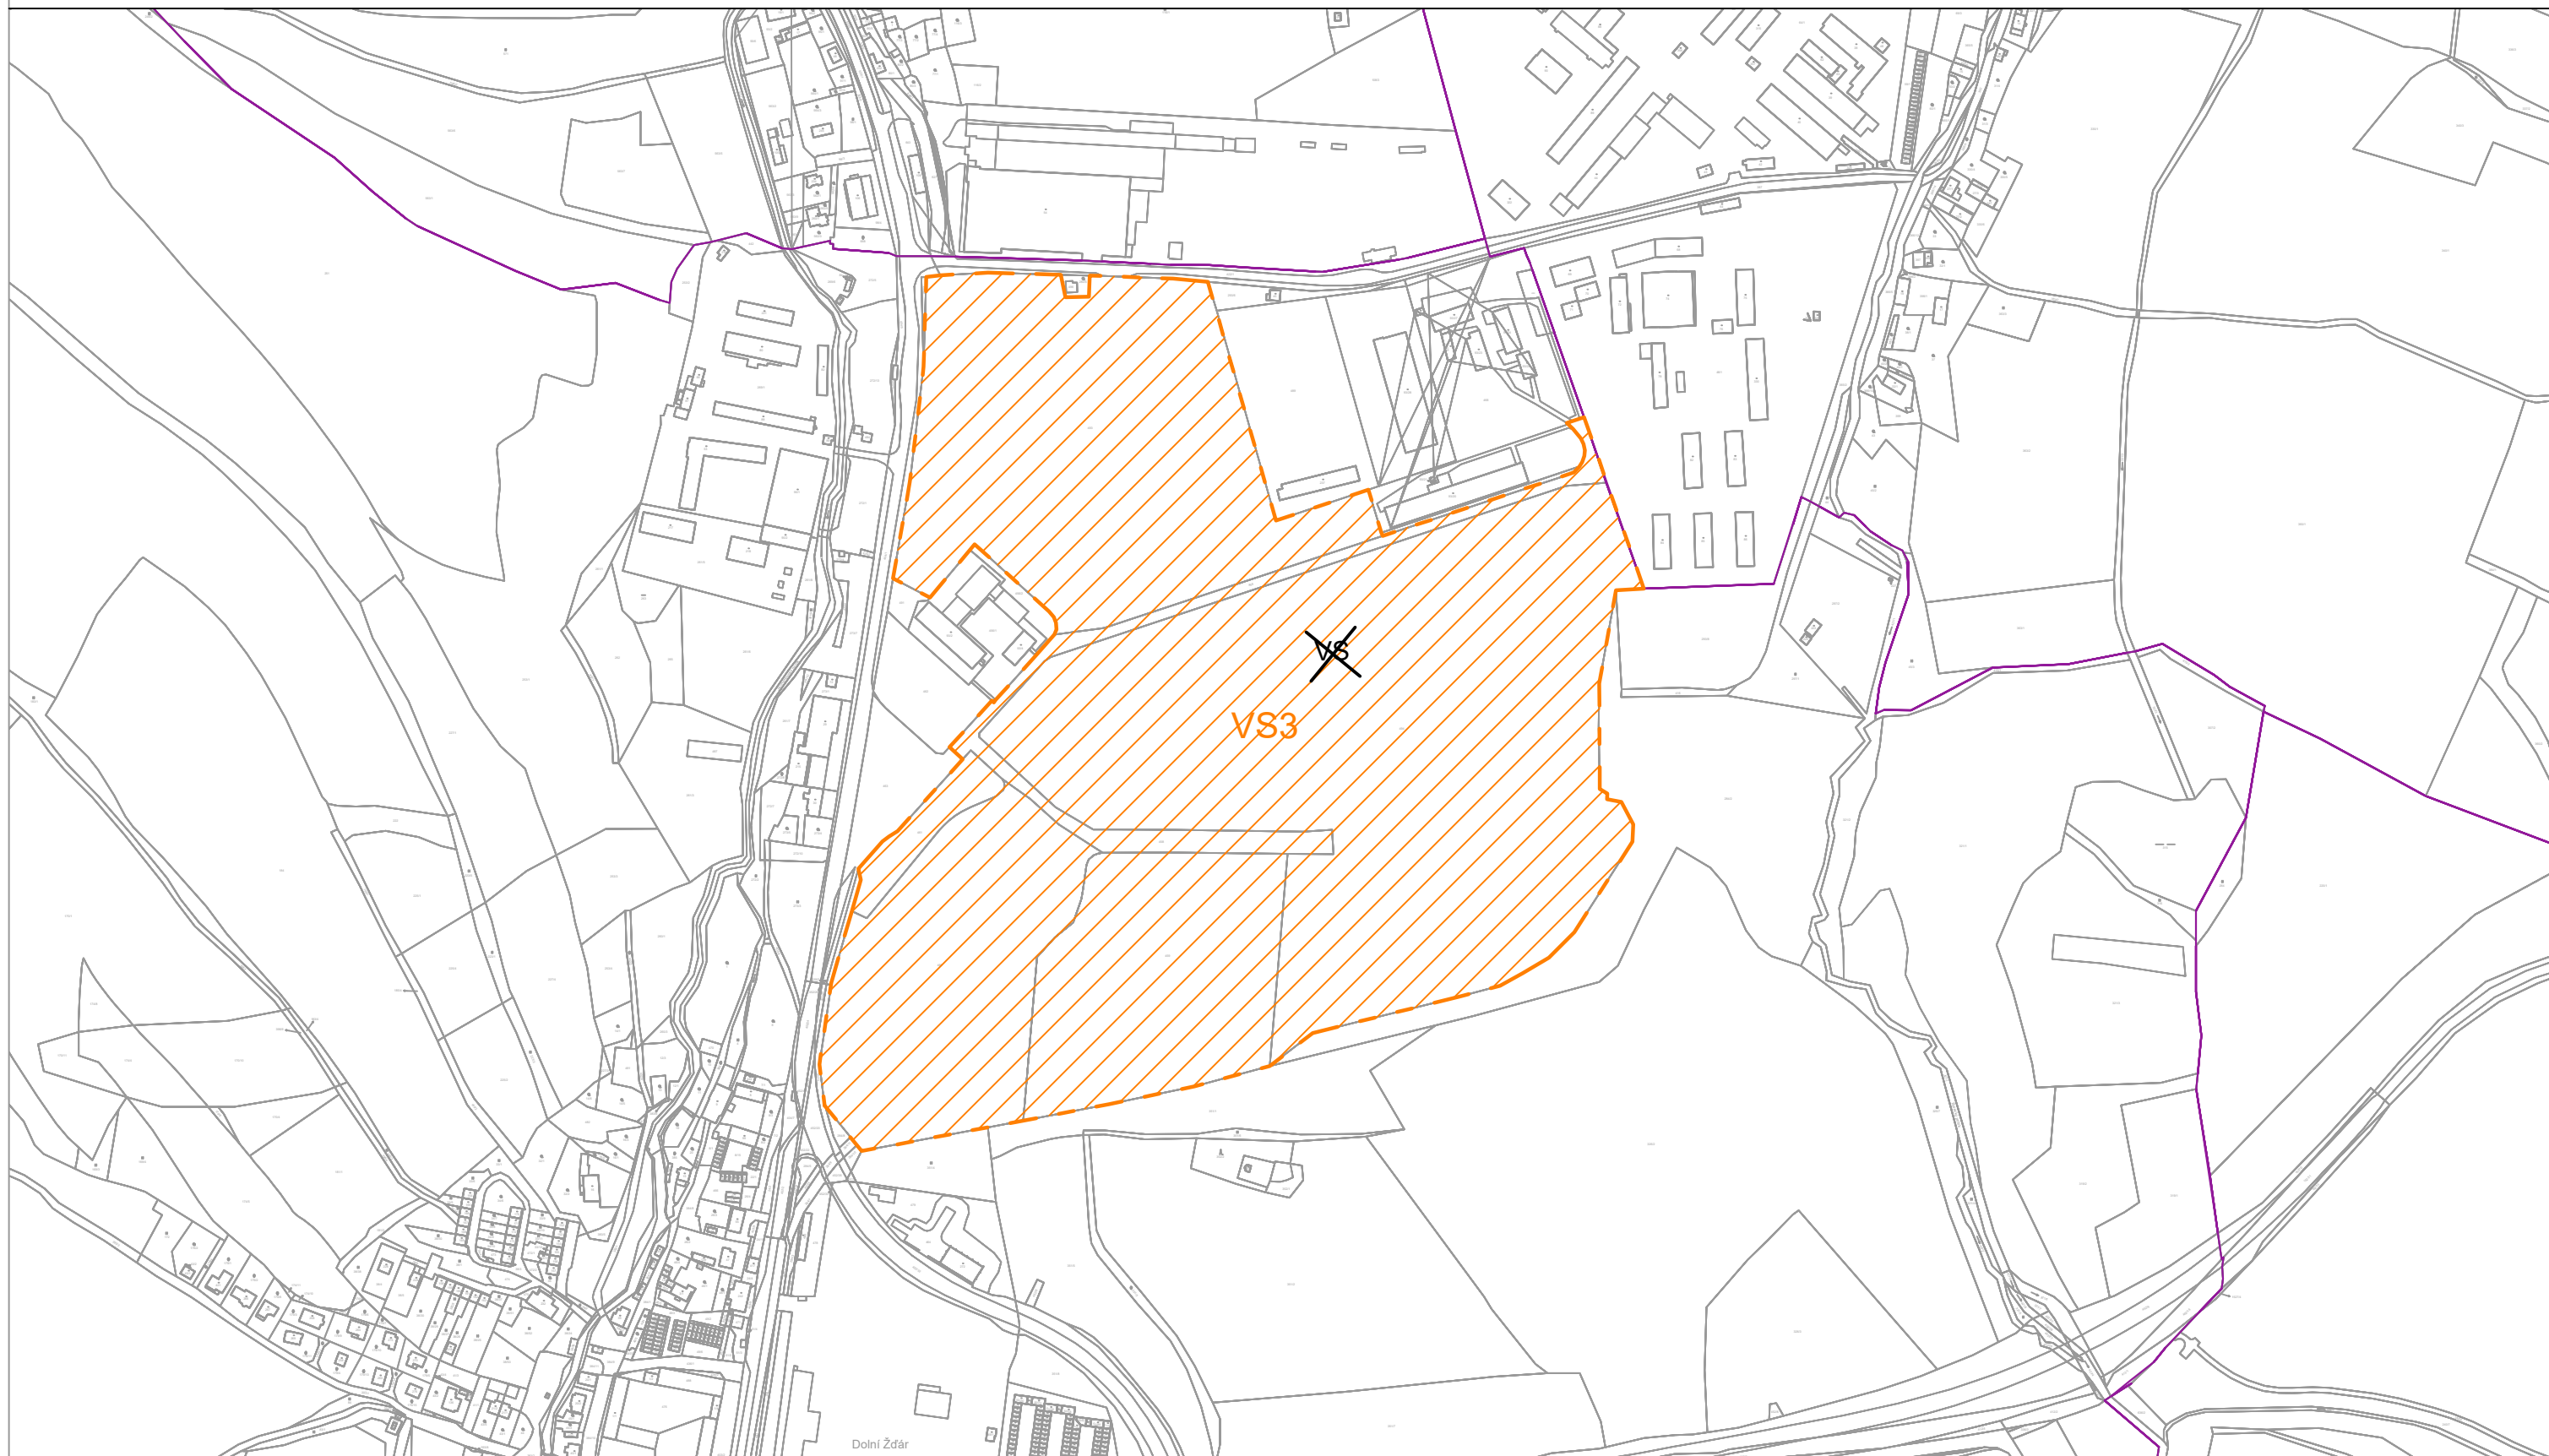

LEGENDA



plochy smíšené výrobní (VS3)



hranice katastrálního území